




Pohled severozápadní

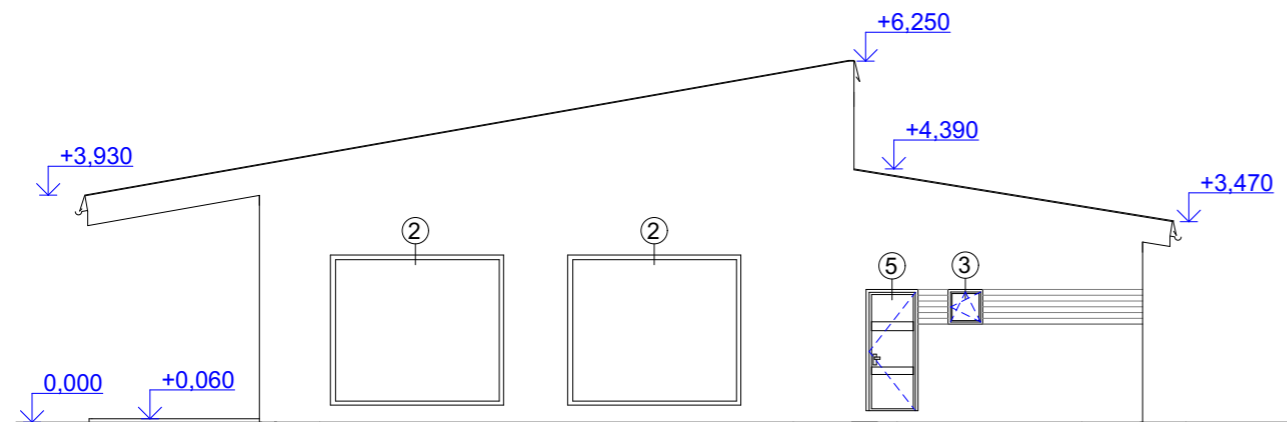


Pohled severovýchodní

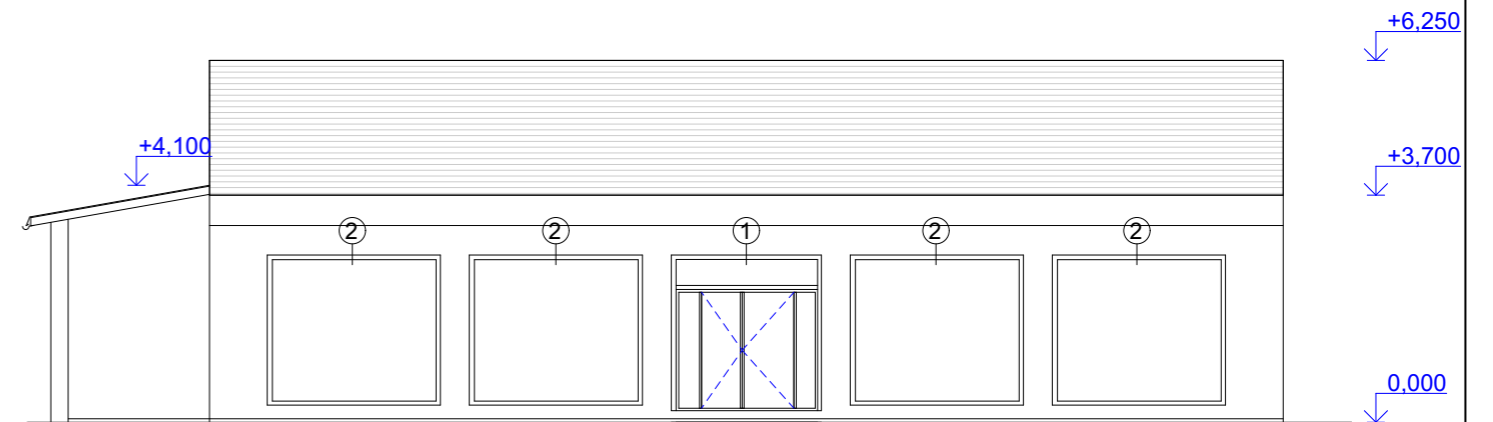

Pohled jihovýchodní

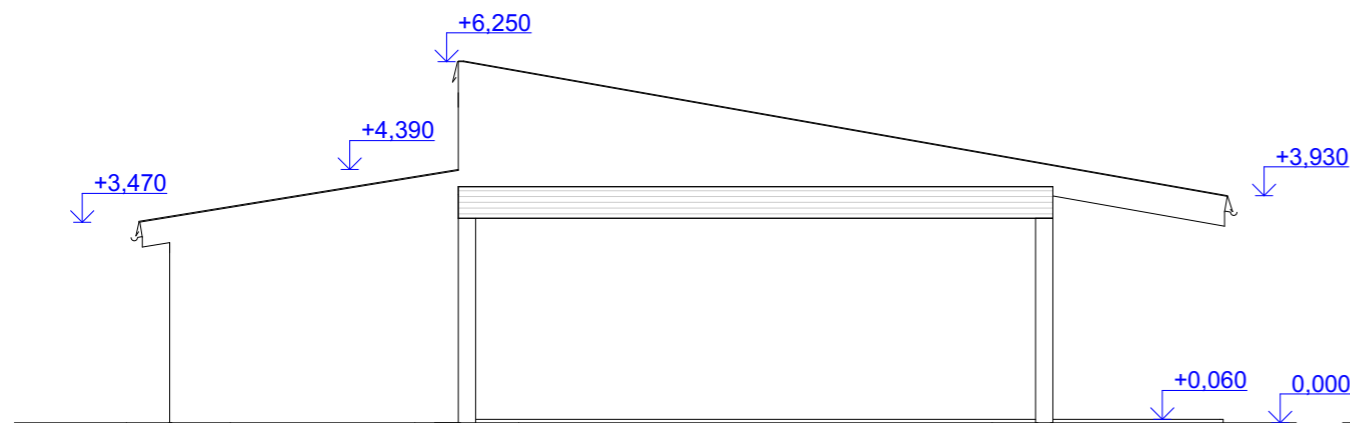

Pohled jihozápadní

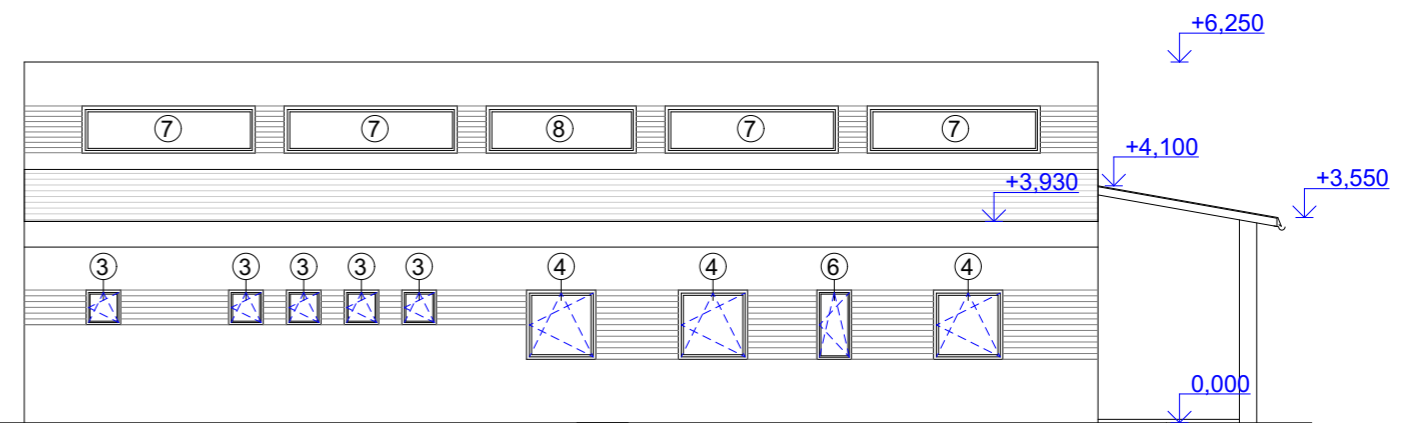

CENTRA STAV s.r.o.

Zahradní 928
Horní Slavkov 357 31
mobil: 603 452 704
IČO: 25247107, DIČ: CZ25247107

Odpovědný projektant: Ing. Leoš Ledvína	Projektant: David Thol	Účel:	DUR+DSP
Objednatel: Obec Josefov, Josefov 12, 357 09 Josefov		Datum:	11/2017
Kraj: Karlovarský, k.ú. Luh na Svatavou	MěÚ: Sokolov	Č. zakázky	31/2017
Název akce: Komunitní centrum SO 01 - Komunitní centrum Josefov, p.p.č. 202, k.ú. Luh nad Svatavou			4.
Obsah: Pohledy - M 1:125			