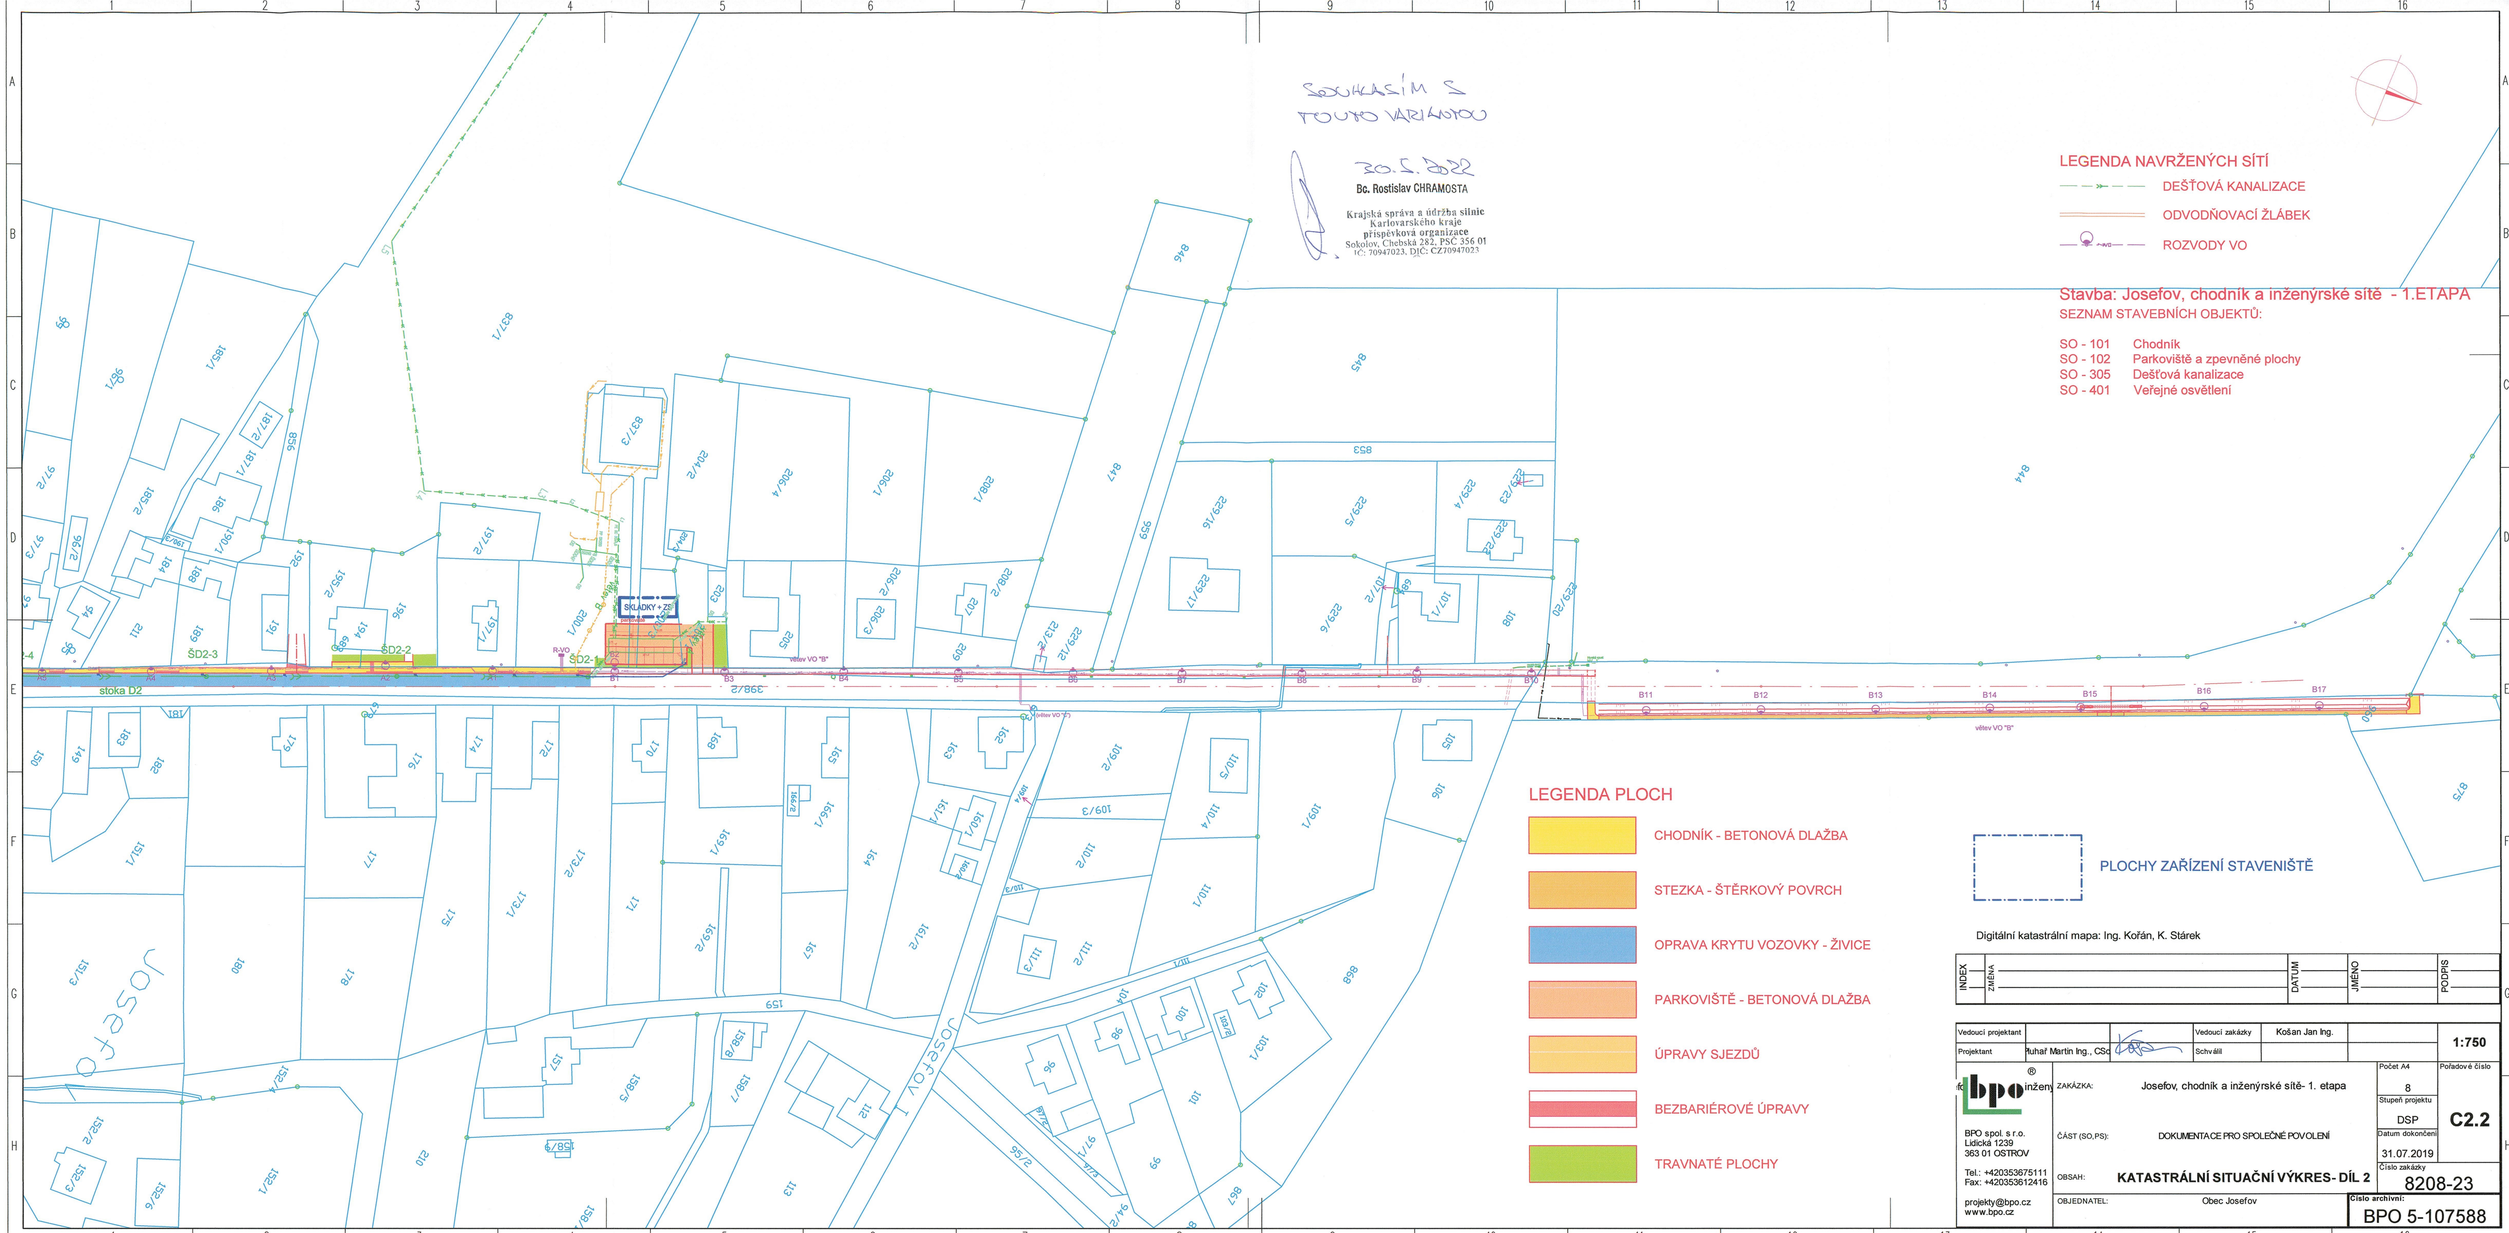
SOUHLASÍM S TOUTO VARIANTOU
30.5.2022
Bc. Rostislav CHRAMOSTA
Krajská správa a údržba silnic Karlovarského kraje příspěvková organizace
Sokolov, Chebská 282, PSC 356 01
tČ: 70947023, DIČ: CZ70947023
LEGENDA NAVRŽENÝCH SÍTÍ
DEŠŤOVÁ KANALIZACE
ODVODŇOVACÍ ŽLÁBEK
ROZVODY VO
Stavba: Josefov, chodník a inženýrské sítě - 1.ETAPA
SEZNAM STAVEBNÍCH OBJEKTŮ:
SO - 101 Chodník
SO - 102 Parkoviště a zpevněné plochy
SO - 305 Dešťová kanalizace
SO - 401 Veřejné osvětlení
LEGENDA PLOCH
CHODNÍK - BETONOVÁ DLAŽBA
STEZKA - ŠTĚRKOVÝ POVRCH
OPRAVA KRYTU VOZOVKY - ŽIVICE
PARKOVIŠTĚ - BETONOVÁ DLAŽBA
ÚPRAVY SJEZDŮ
BEZBARIÉROVÉ ÚPRAVY
TRAVNATÉ PLOCHY
PLOCHY ZAŘÍZENÍ STAVENIŠTĚ
Digitální katastrální mapa: Ing. Kořán, K. Stárek
INDEX
ZMĚNA
DATUM
JMÉNO
PODPIS
Vedoucí projektant
Projektant
Tuhař Martin Ing., CSc
Vedoucí zakázky
Košan Jan Ing.
Schválil
1:750
BPO spol. s r.o.
Lidická 1239
363 01 OSTROV
Tel.: +420353675111
Fax: +420353612416
projekty@bpo.cz
www.bpo.cz
ZAKÁZKA: Josefov, chodník a inženýrské sítě- 1. etapa
ČÁST (SO,PS): DOKUMENTACE PRO SPOLEČNÉ POVOLENÍ
OBSAH: KATASTRÁLNÍ SITUAČNÍ VÝKRES- DÍL 2
OBJEDNATEL: Obec Josefov
Počet A4: 8
Stupeň projektu: DSP
Datum dokončení: 31.07.2019
Číslo zakázky: 8208-23
Pořadové číslo: C2.2
Číslo archivní: BPO 5-107588
stoka D2
ŠD2-1
ŠD2-2
ŠD2-3
SKLADKY + ZS
větev VO "B"
Josefov