

Změna č. 1 Územního plánu Josefov


Výkres základního členění území - sever

M 1:5000

Pořizovatel: Městský úřad Sokolov

Zpracovatel: Ing.arch. Miroslav Míka

Datum: leden 2023

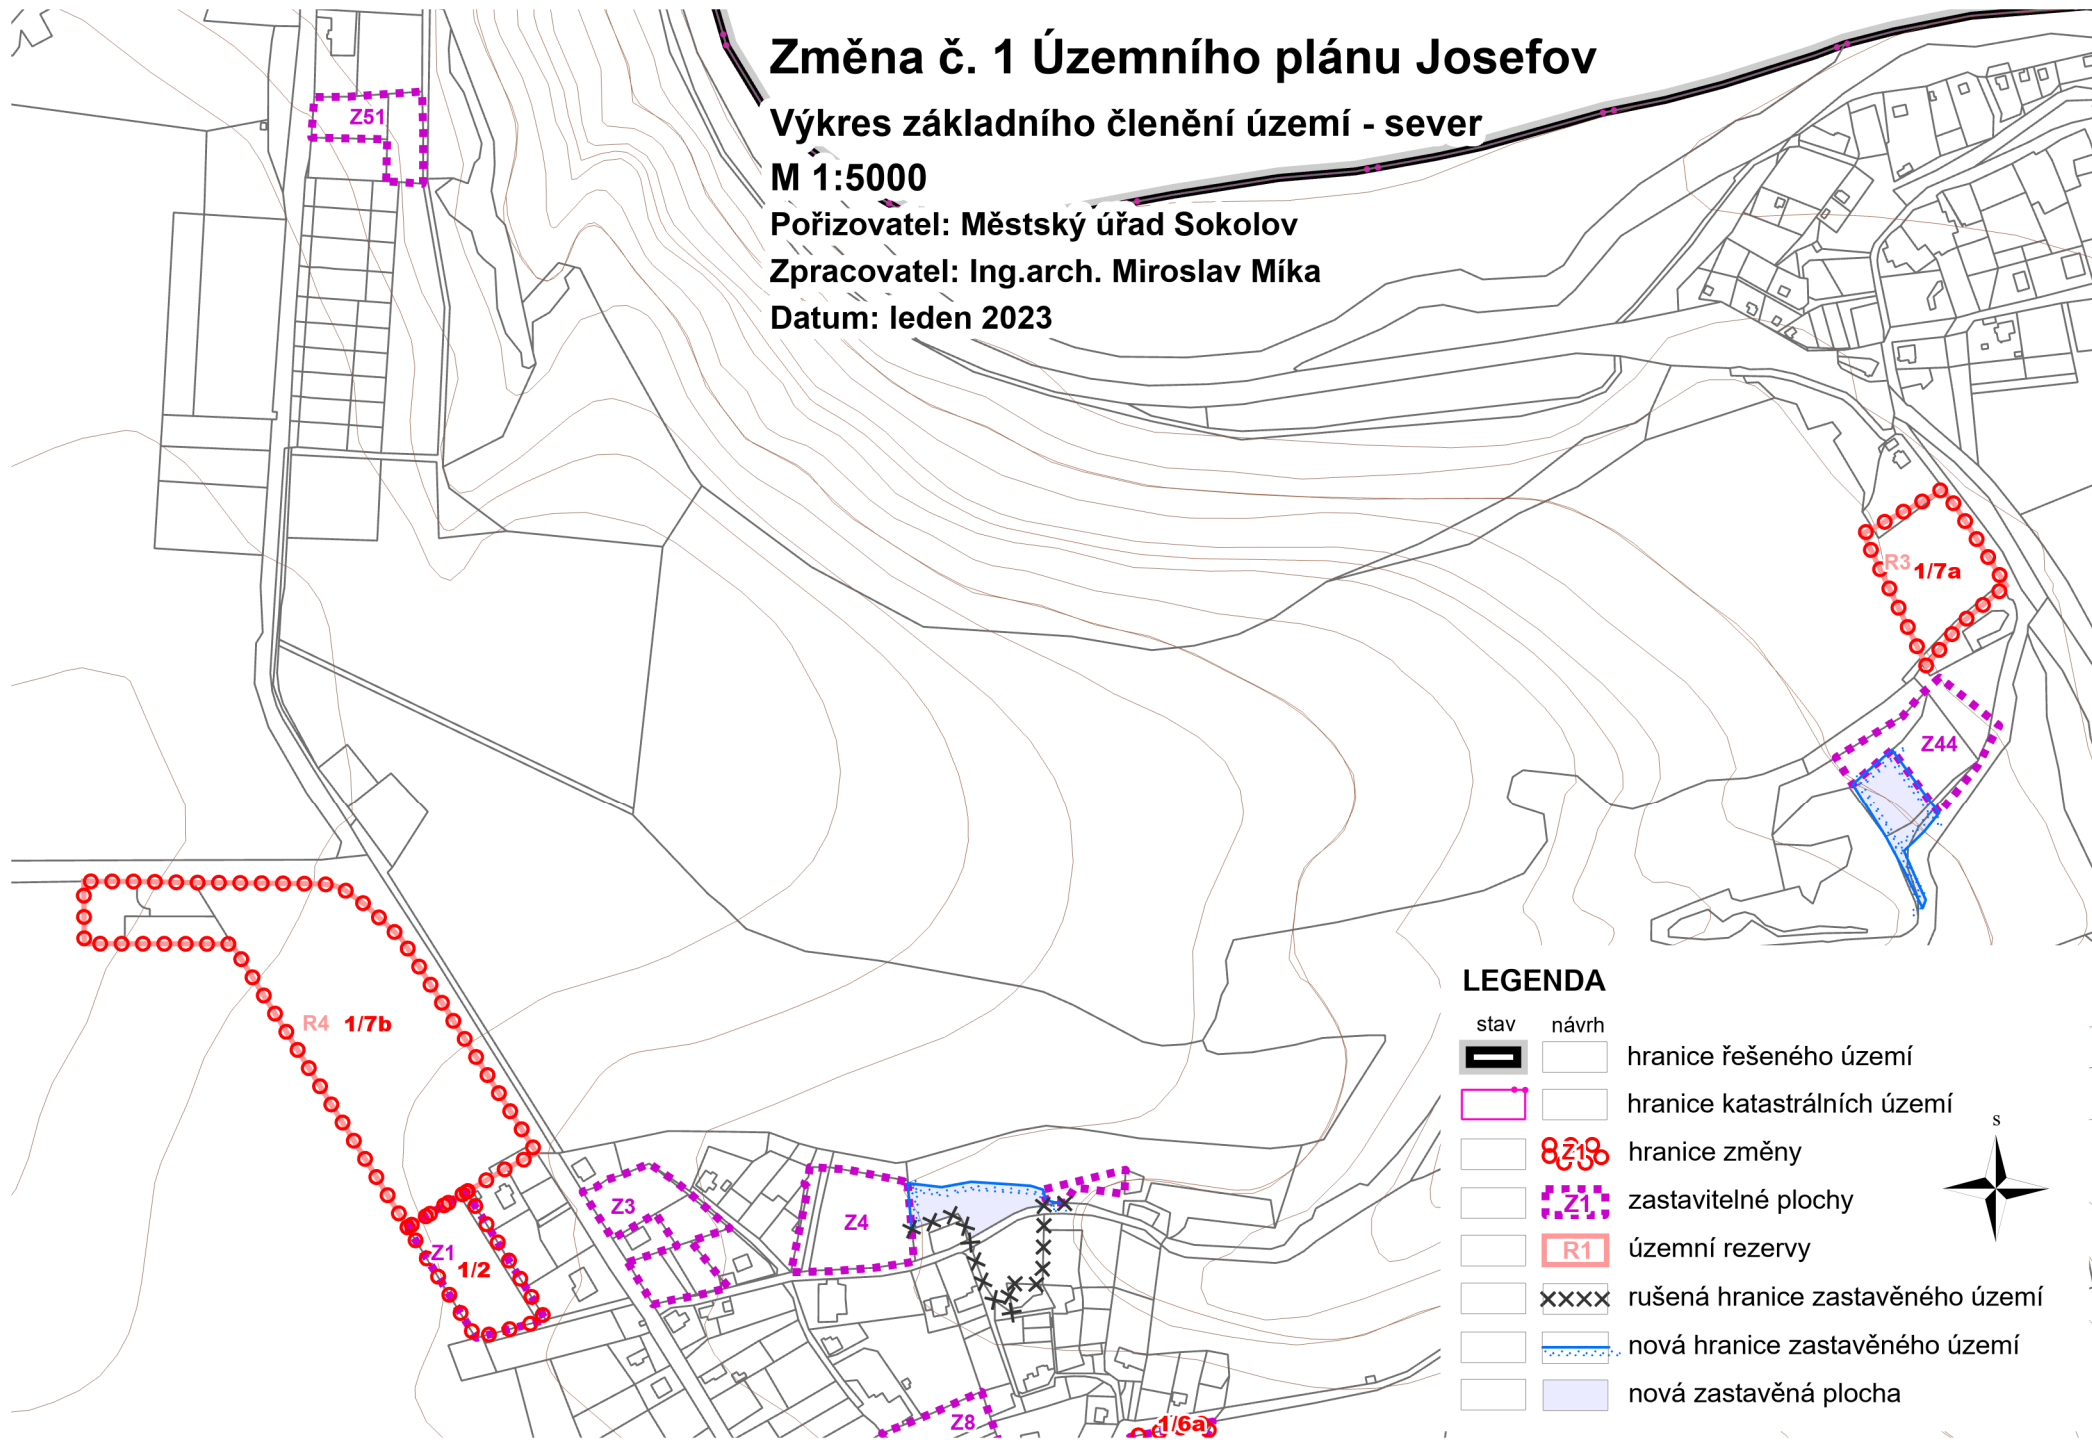

LEGENDA

stav	návrh	
		hranice řešeného území
		hranice katastrálních území
		hranice změny
		zastavitelné plochy
		územní rezervy
		rušená hranice zastavěného území
		nová hranice zastavěného území
		nová zastavěná plocha

