

Změna č. 1 Územního plánu Josefov


Hlavní výkres - jih

M 1:5000

Pořizovatel: Městský úřad Sokolov

Zpracovatel: Ing.arch. Miroslav Míka

Datum: leden 2023

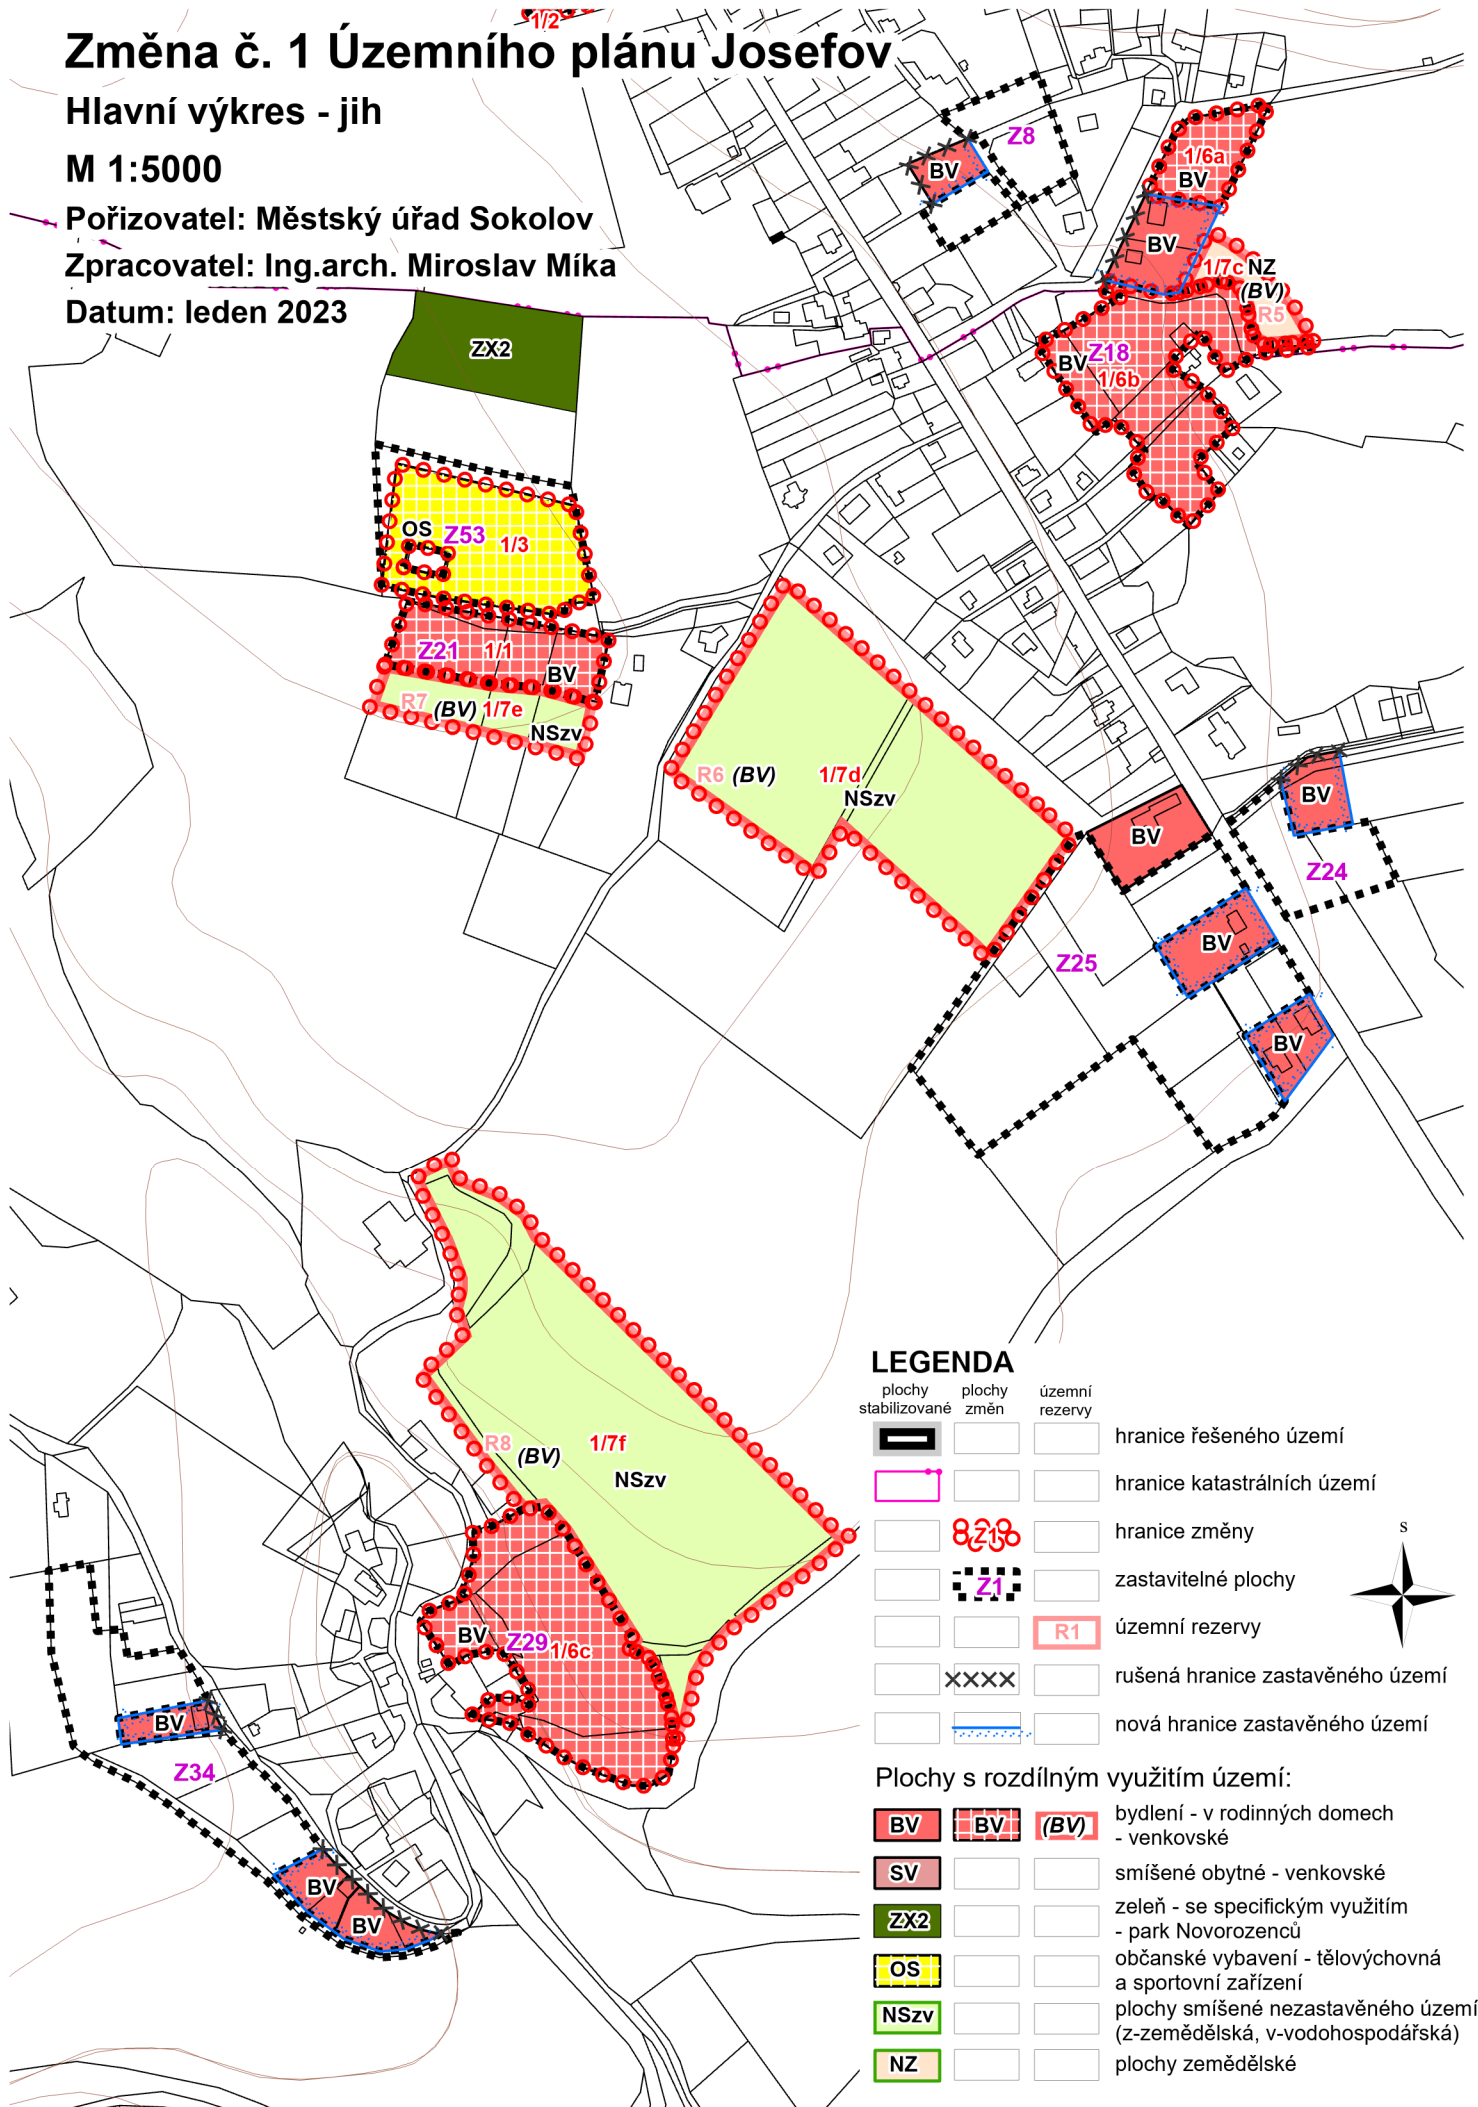

LEGENDA

plochy stabilizované	plochy změn	územní rezervy	
			hranice řešeného území
			hranice katastrálních území
			hranice změny
			zastavitelné plochy
			územní rezervy
			rušená hranice zastavěného území
			nová hranice zastavěného území

Plochy s rozdílným využitím území:

			bydlení - v rodinných domech - venkovské
			smíšené obytné - venkovské
			zeleň - se specifickým využitím - park Novorozenců
			občanské vybavení - tělovýchovná a sportovní zařízení
			plochy smíšené nezastavěného území (z-zemědělská, v-vodohospodářská)
			plochy zemědělské