


ÚZEMNÍ PLÁN JOSEFOV

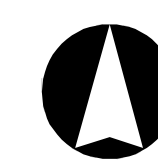

SEZNAM PLOCH PRO VEŘEJNĚ PROSPĚŠNÉ STAVBY, OPATŘENÍ A ASANACI

PLOCHY A KORIDORY S MOŽNOSTÍ VYVLASTNĚNÍ NA TYTO PLOCHY SE VZTAHUJE I PŘEDKUPNÍ PRÁVO

Dopravní infrastruktura

WD1 - rozšíření sběrné komunikace mezi obcí Josefov a sídlem Luh nad Svatavou - rozv. pl. Z7
 WD6 - sběrná komunikace s obrátěním v jihozápadní části obce - rozv. pl. Z22
 WD8 - sběrná komunikace za kaplíčkou - rozv. pl. Z27
 WD9 - sběrná komunikace ve východní části obce
 WD10 - sběrná komunikace mezi obcí Josefov a sídlem Radvanov - rozv. pl. Z28

Technická infrastruktura

WT1 - trafostanice v severní části obce v rozvojové ploše Z1
 WT2 - trafostanice v severní části obce v rozvojové ploše Z4
 WT3 - trafostanice v západní části obce v rozvojové ploše Z54
 WT4 - trafostanice v jižní části obce v rozvojové ploše Z25
 WT8 - trafostanice ve východní části sídla Luh nad Svatavou v rozvojové ploše Z40
 WT9 - trafostanice v severní části sídla Hřebený v rozvojové ploše Z45
 WT10 - čerpací stanice odpadních vod ve východní části obce v rozvojové ploše Z18
 WT11 - čerpací stanice odpadních vod v jižní části obce v rozvojové ploše Z24
 WT12 - čerpací stanice odpadních vod ve východní části obce v rozvojové ploše Z18
 WT13 - čerpací stanice odpadních vod v jižní části obce v rozvojové ploše Z25
 WT16 - čerpací stanice odpadních vod ve východní části sídla Hřebený v rozvojové ploše Z49
 WT17 - čistírna odpadních vod v severní části sídla Hřebený - rozv. pl. Z55

PLOCHY A KORIDORY S MOŽNOSTÍ POUZE VYVLASTNĚNÍ

Dopravní infrastruktura

VD1 - přeložka silnice III/21031 napojující sídlo Radvanov na přeložku silnice II/181 - rozv. pl. Z33
 VD2 - přeložka navrhované trasy silnice II/181 v úseku Svatava - Habartov vymezená v ZÚR KK, VPS D.23 - rozv. pl. Z36
 VD3 - regionální cyklostezka podél řeky Svatavy

Technická infrastruktura

VT1 - vodovod pitný v severní části obce
 VT4 - vodovod pitný v jihovýchodní části obce
 VT5 - vodovod pitný v jižní části obce
 VT6 - vodovod pitný ve východní části sídla Radvanov
 VT8 - vodovod pitný v jižní části sídla Radvanov
 VT9 - vodovod pitný ve východní části sídla Luh nad Svatavou
 VT10 - vodovod pitný v jižní části sídla Luh nad Svatavou
 VT11 - vodovod pitný v sídle Hřebený
 VT12 - výtlačný řad splaškové kanalizace v severní části obce
 VT14 - výtlačný řad splaškové kanalizace v jihovýchodní části obce
 VT15 - výtlačný řad splaškové kanalizace v jižní části obce
 VT19 - splašková kanalizace v severovýchodní části obce
 VT20 - splašková kanalizace v jižní části obce
 VT21 - splašková kanalizace v sídle Radvanov
 VT22 - splašková kanalizace v sídle Luh nad Svatavou
 VT23 - splašková kanalizace v sídle Hřebený
 VT24 - dešťová kanalizace v severovýchodní části obce
 VT25 - dešťová kanalizace ve východní části sídla Radvanov
 VT26 - dešťová kanalizace v sídle Luh nad Svatavou
 VT27 - odvodňovací příkop v západní části sídla Radvanov
 VT28 - odvodňovací příkop v sídle Hřebený
 VT29 - venkovní vedení VN 22 kV v obci k TS5
 VT30 - venkovní vedení VN 22 kV v obci k TS7
 VT31 - venkovní vedení VN 22 kV v obci k TS8
 VT34 - venkovní vedení VN 22 kV v jižní části sídla Luh nad Svatavou k TS11
 VT35 - venkovní vedení VN 22 kV v severní části sídla Hřebený k TS10
 VT36 - STL plynovodu ze sídla Kluč v obci Habartov do Radvanova
 VT38 - STL plynovodu v severovýchodní části obce
 VT39 - páteří STL plynovodu v obci zejména podél silnice III/21030
 VT40 - STL plynovodu v západní části obce
 VT42 - STL plynovodu v západní části sídla Hřebený
 VT43 - venkovní vedení VN 22 kV na jihu sídla Radvanov k přeložené TS4
 VT44 - STL plynovodu na severu sídla Hřebený
 VT45 - venkovní vedení VN 22kV na východě sídla Radvanov k TS13

Vybraná veřejně prospěšná opatření

založení prvků územního systému ekologické stability
 VU1 - založení lokálního biokoridoru LBK 1 - plocha změn v krajině K3
 VU2 - založení lokálního biokoridoru LBK 3 s proterozní funkcí - plocha změn v krajině K4
 VU3 - založení lokálního biokoridoru LBK 6 s proterozní funkcí - plocha změn v krajině K5

PLOCHY A KORIDORY S MOŽNOSTÍ UPLATNĚNÍ POUZE PŘEDKUPNÍHO PRÁVA


Veřejné prostranství

PP2 - plocha veřejného prostranství s veřejnou zelení s funkcí ochrannou a izolační ve východní části obce - rozv. pl. Z20
 PP3 - plocha veřejného prostranství s veřejnou zelení v severní části sídla Radvanov - rozv. pl. Z30
 PP4 - plocha veřejného prostranství s veřejnou zelení charakteru parku v sídle Radvanov - rozv. pl. P1

Záznam o účinnosti!	
ÚZEMNÍ PLÁN JOSEFOV	
Správní orgán, který územní plán vydal: Zastupitelstvo obce Josefov	
Datum nabytí účinnosti: 6.7.2017	
Oprávněná úřední osoba pořizovatele:	
Ing. Ludmila Svěráková, vedoucí odboru odbor stavební a územního plánování Městský úřad Sokolov, Rokycanova 1929, 356 01 Sokolov	
Razítko:	Podpis:

vedoucí projektant Ing. arch. A. Kasková	odpovědný projektant Ing. arch. A. Kasková	kreslil I. Jatišová	datum X./2015
Kraj Karlovarský	Obec Josefov	pořizovatel MU Sokolov	stupeň Územní plán
obsah	výkres číslo 1103 - V.		mřítko 3
ÚZEMNÍ PLÁN JOSEFOV			výkres veřejně prospěšných staveb, opatření a asanací 1:5 000

SEZNAM SPOLUPRÁCOVNÍKŮ:
 Ing. Jan Šimák - zásobování plynem, vodní hospodářství
 Ing. Michal Stránský - zásobování el. energií
 RNDr. Jan Křivánek - ÚSES
 I. Jatišová - práce GIS

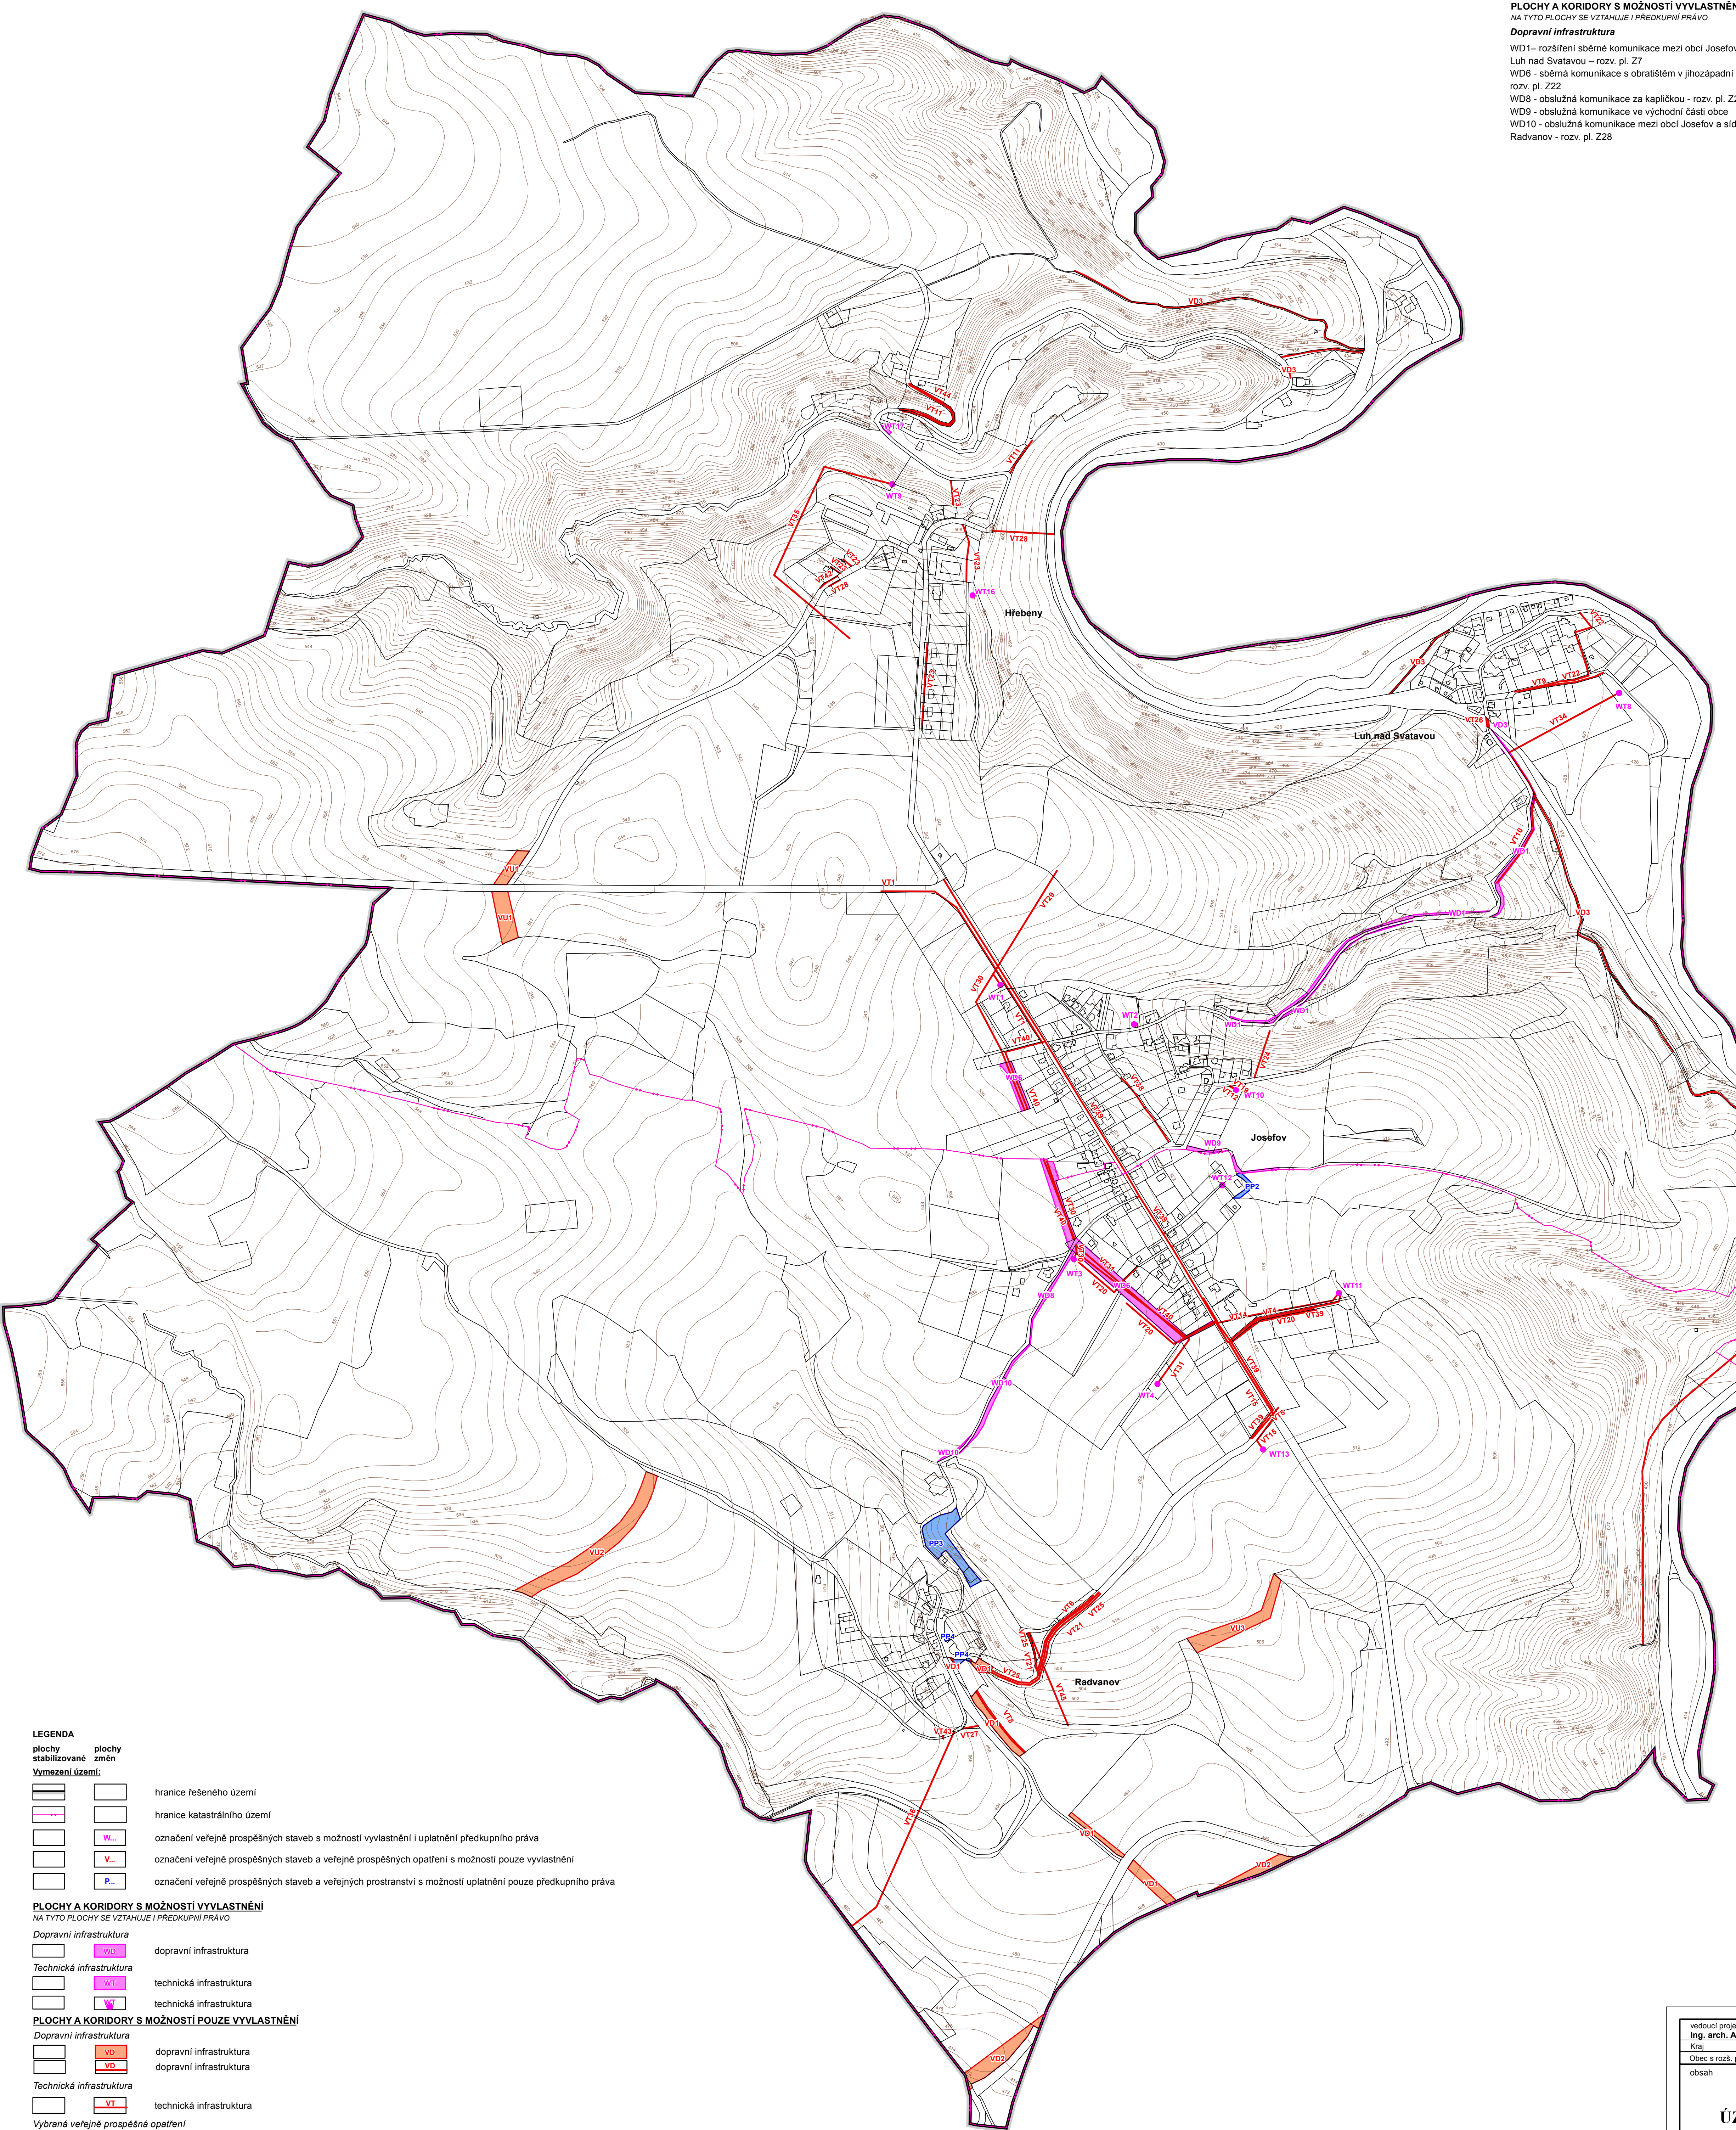

- LEGENDA**
- plochy plochy stabilizované změny
 Vymezení území:
- hranice řešeného území
 - hranice katastrálního území
 - označení veřejně prospěšných staveb s možností vyvlastnění i uplatnění předkupního práva
 - označení veřejně prospěšných staveb a veřejně prospěšných opatření s možností pouze vyvlastnění
 - označení veřejně prospěšných staveb a veřejných prostranství s možností uplatnění pouze předkupního práva
- PLOCHY A KORIDORY S MOŽNOSTÍ VYVLASTNĚNÍ**
 NA TYTO PLOCHY SE VZTAHUJE I PŘEDKUPNÍ PRÁVO
- Dopravní infrastruktura**
- dopravní infrastruktura
 - dopravní infrastruktura
- Technická infrastruktura**
- technická infrastruktura
 - technická infrastruktura
- PLOCHY A KORIDORY S MOŽNOSTÍ POUZE VYVLASTNĚNÍ**
- Dopravní infrastruktura**
- dopravní infrastruktura
 - dopravní infrastruktura
- Technická infrastruktura**
- technická infrastruktura
- Vybraná veřejně prospěšná opatření**
- založení prvků územního systému ekologické stability
- PLOCHY A KORIDORY S MOŽNOSTÍ UPLATNĚNÍ POUZE PŘEDKUPNÍHO PRÁVA**
- Veřejná prostranství**
- veřejná prostranství