ÚZEMNÍ PLÁN JOSEFOV

ZÁZNAM O ÚČINNOSTI

Úplné znění Územního plánu Josefov po vydání změny č. 1

Správní orgán, který poslední změnu ÚP vydal:
Zastupitelstvo obce Josefov

Datum nabytí účinnosti poslední změny:

Oprávněná úřední osoba pořizovatele:
Bc. Lenka Spruzsanská, referent územního plánování
Městský úřad Sokolov, Rokycanova 1929, 356 01 Sokolov

Razítko: Podpis:

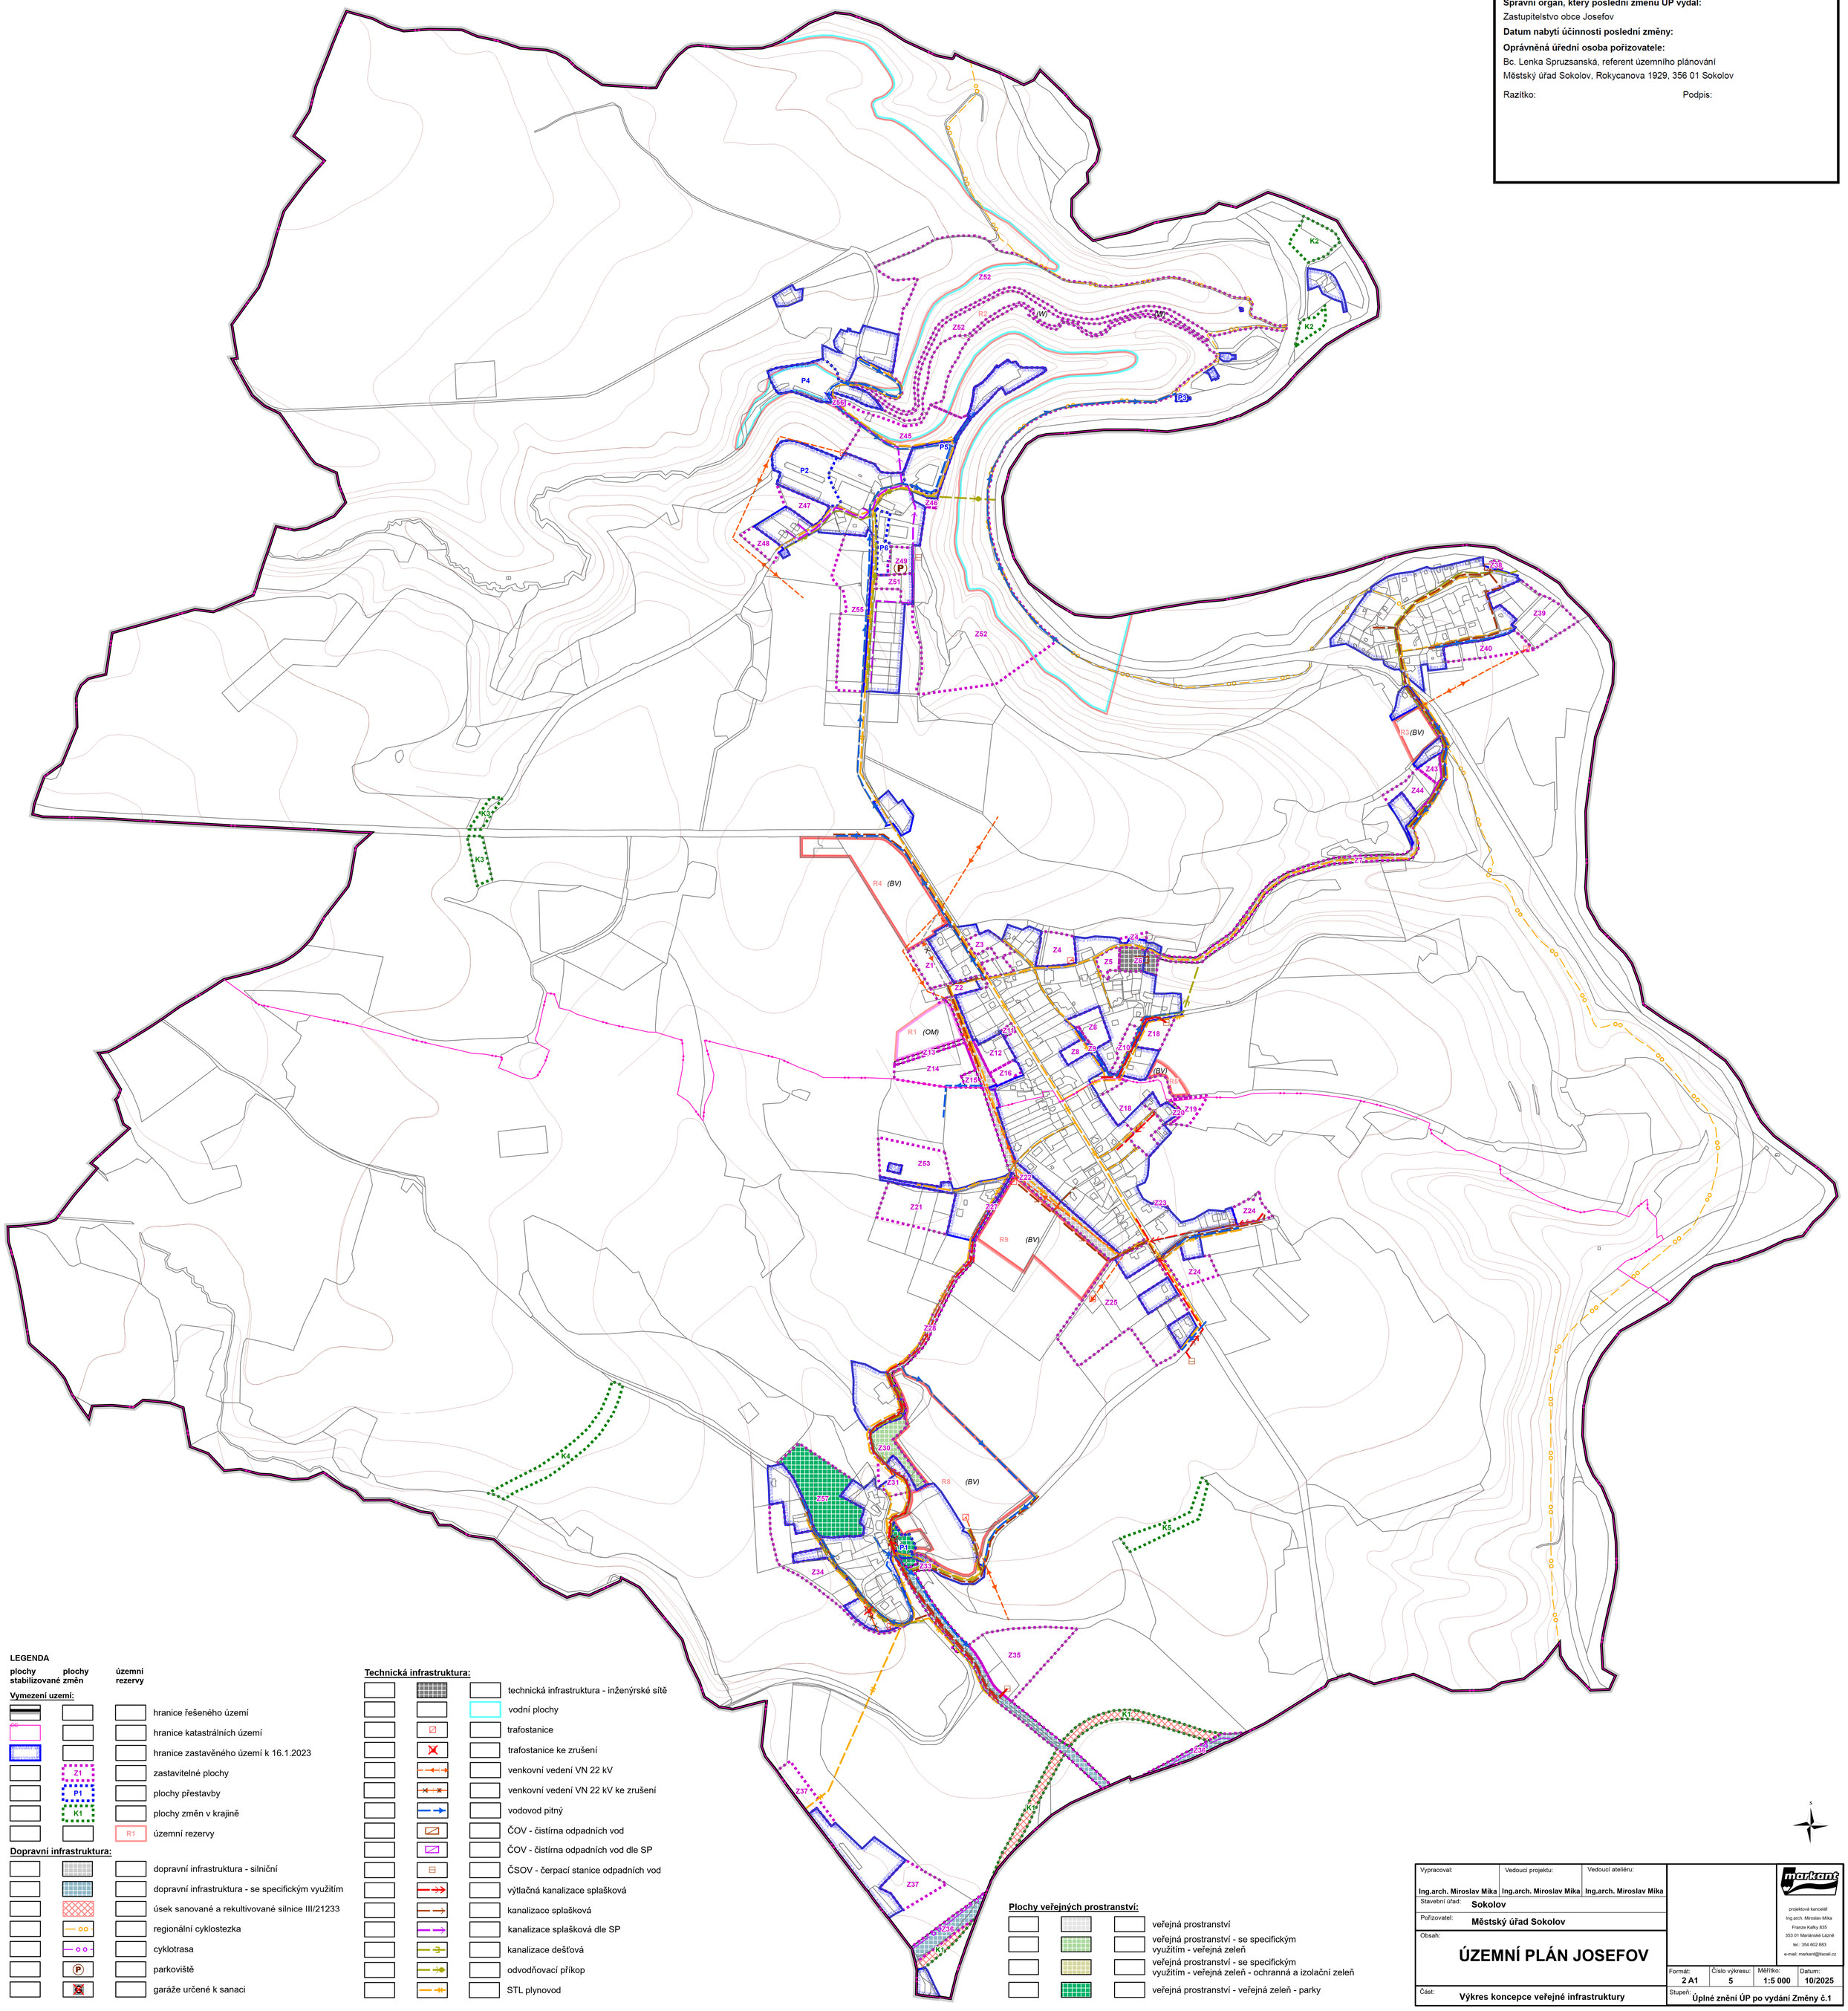

LEGENDA

plochy stabilizované	plochy změn	územní rezervy	
Vymezení území:			
			hranice řešeného území
			hranice katastrálních území
			hranice zastavěného území k 16.1.2023
	Z1		zastavitelné plochy
	P1		plochy přestavby
	K1		plochy změn v krajině
		R1	územní rezervy
Dopravní infrastruktura:			
			dopravní infrastruktura - silniční
			dopravní infrastruktura - se specifickým využitím
			úsek sanované a rekultivované silnice III/21233
			regionální cyklostezka
			cyklotrasa
	P		parkoviště
			garáže určené k sanaci

Technická infrastruktura:

	technická infrastruktura - inženýrské sítě
	vodní plochy
	trafostanice
	trafostanice ke zrušení
	venkovní vedení VN 22 kV
	venkovní vedení VN 22 kV ke zrušení
	vodovod pitný
	ČOV - čistírna odpadních vod
	ČOV - čistírna odpadních vod dle SP
	ČSOV - čerpací stanice odpadních vod
	výtlačná kanalizace splašková
	kanalizace splašková
	kanalizace splašková dle SP
	kanalizace dešťová
	odvodňovací příkop
	STL plynovod

Plochy veřejných prostranství:

	veřejná prostranství
	veřejná prostranství - se specifickým využitím - veřejná zeleň
	veřejná prostranství - se specifickým využitím - veřejná zeleň - ochranná a izolační zeleň
	veřejná prostranství - veřejná zeleň - parky

Vypracoval: Ing.arch. Miroslav Mika	Vedoucí projektu: Ing.arch. Miroslav Mika	Vedoucí ateliéru: Ing.arch. Miroslav Mika	markant
Stavební úřad: Sokolov			projektová kancelář Ing.arch. Miroslav Mika Franze Kafky 835 353 01 Mariánské Lázně tel.: 354 602 883 e-mail: markant@tiscali.cz
Pořizovatel: Městský úřad Sokolov			
Obsah: **ÚZEMNÍ PLÁN JOSEFOV**			
Část: **Výkres koncepce veřejné infrastruktury**			Formát: 2 A1 / Číslo výkresu: 5 / Měřítko: 1:5 000 / Datum: 10/2025
			Stupeň: **Úplné znění ÚP po vydání Změny č.1**